



PIANTA PIANO TERRA

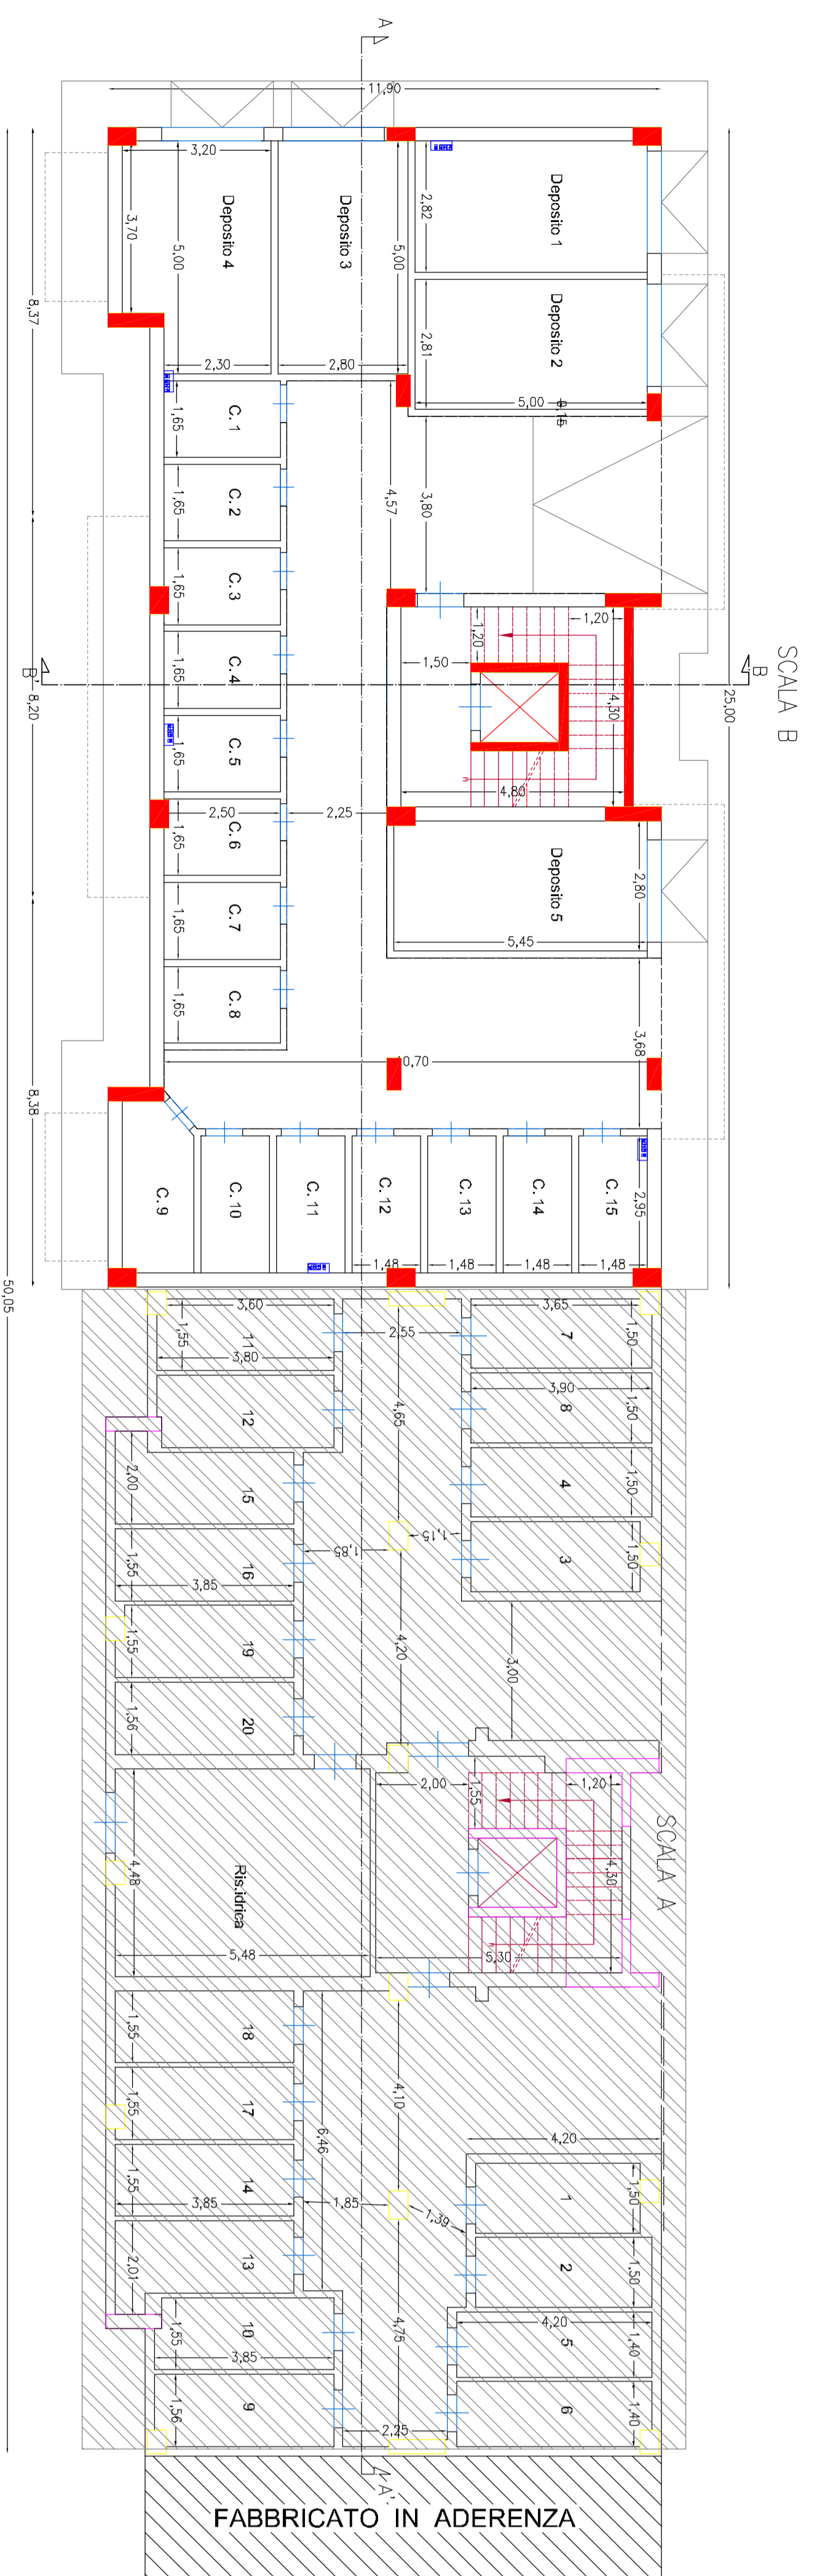


SCALA 1:100

PIANTA PIANO 1°/2°/3°/4°/5°

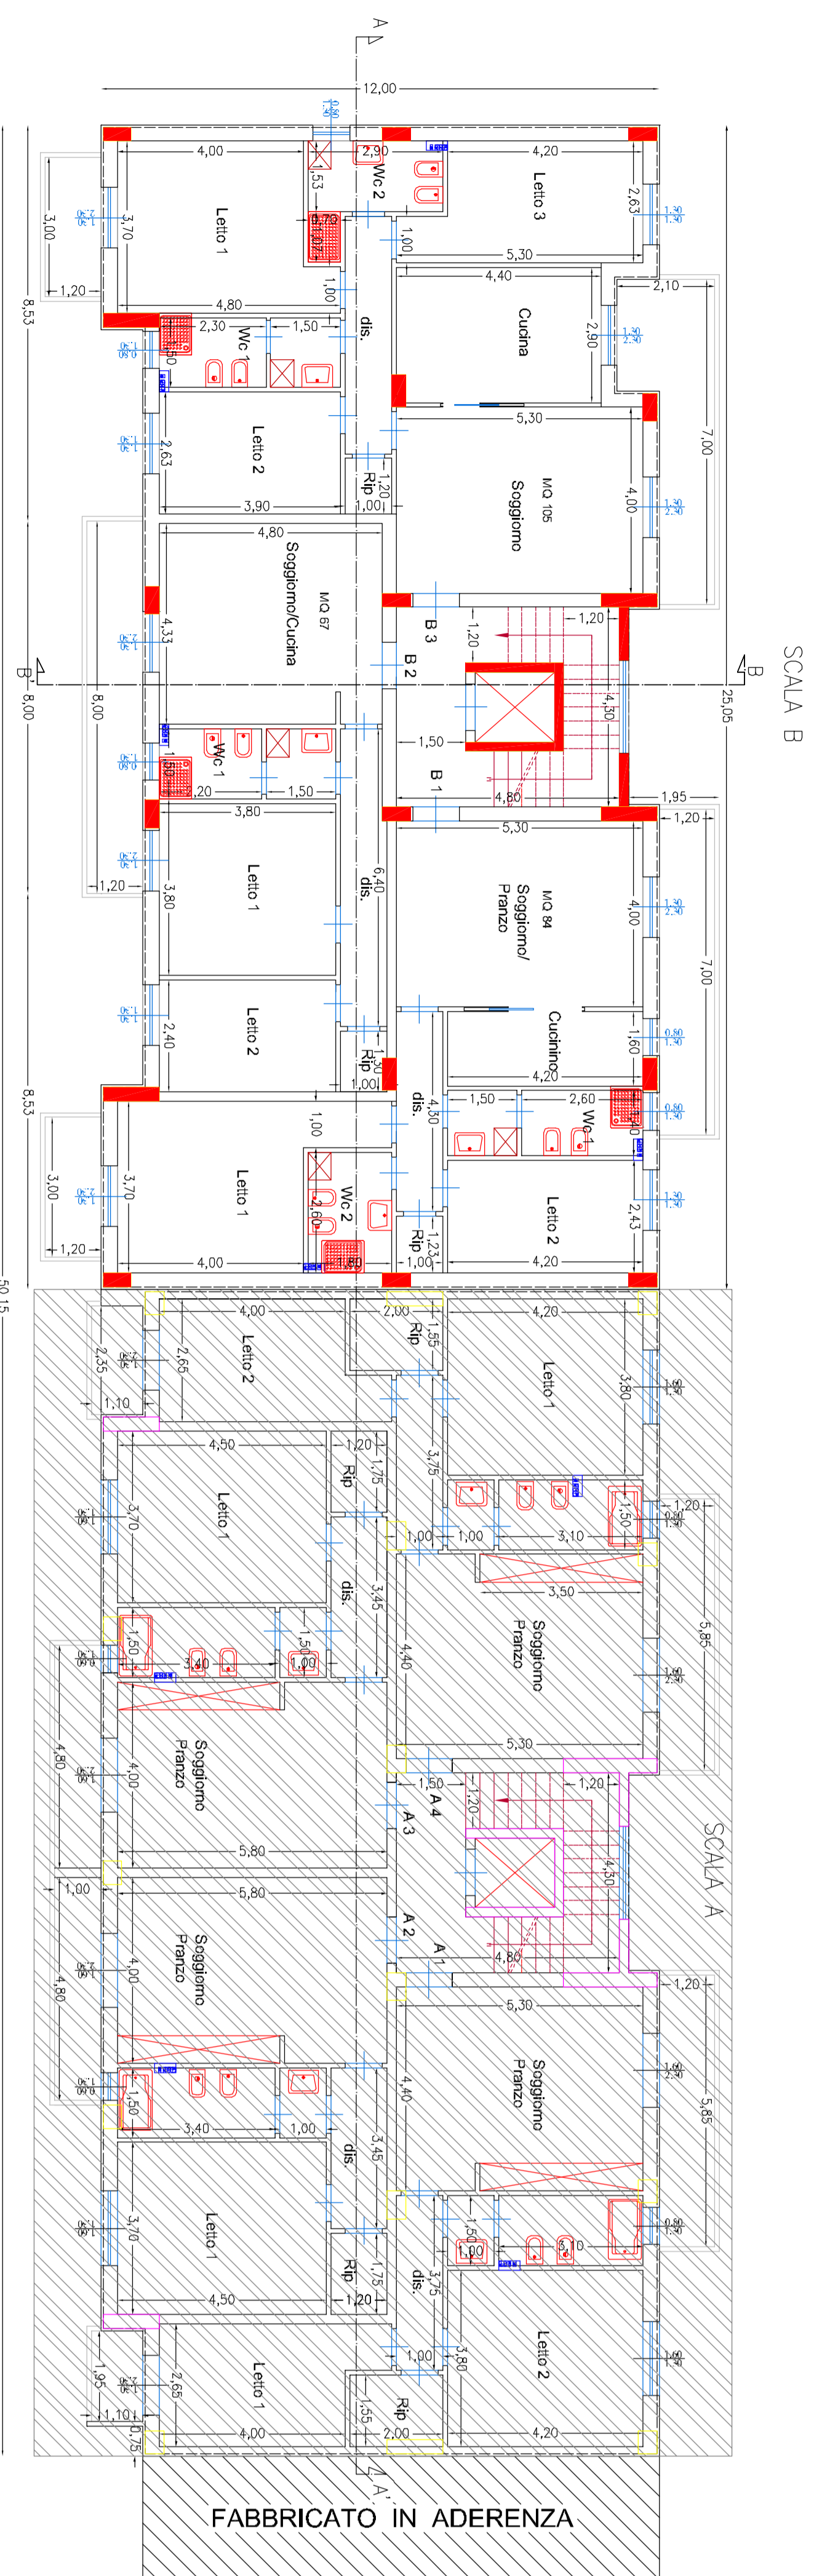

SCALA 1:100

PIANTA COPERTURA



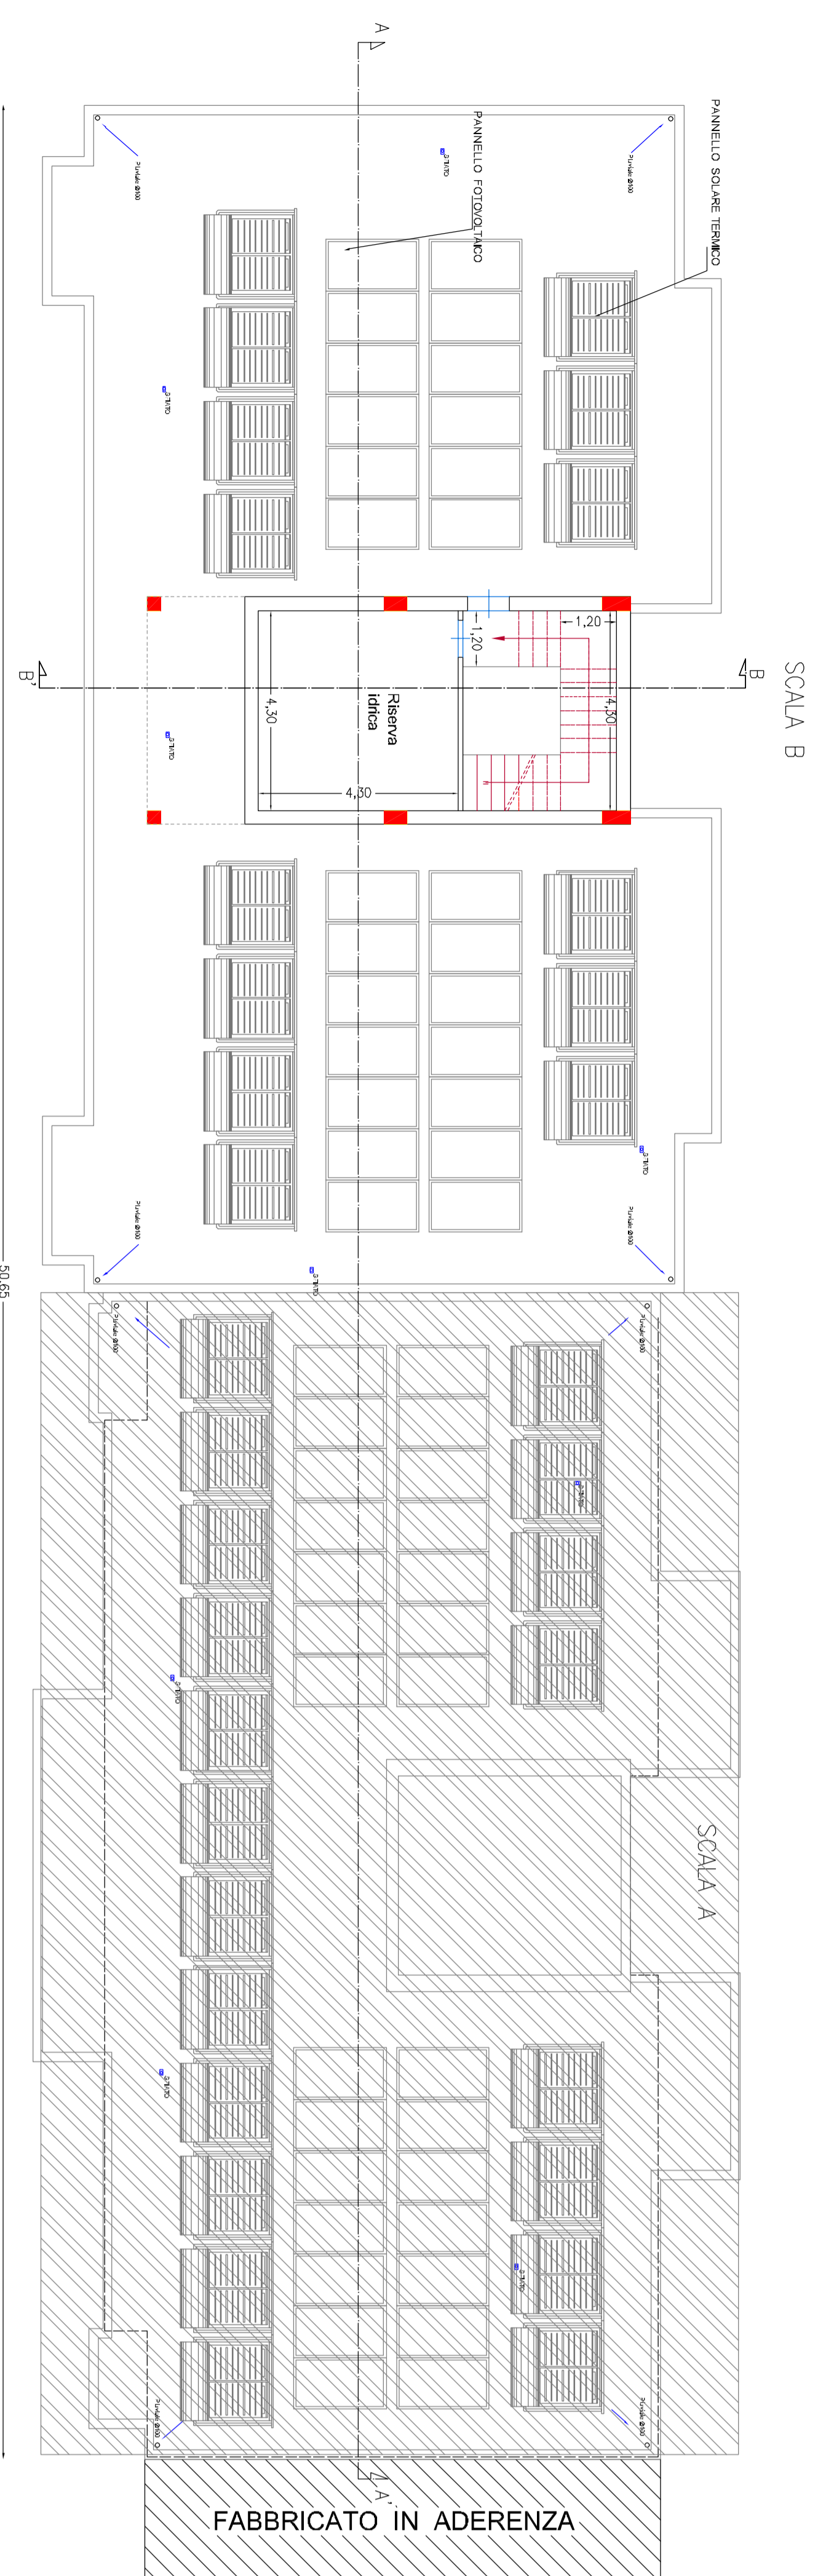


SCALA 1:100

N.	DESTINAZIONE	SUP.	ILL.	RSP>18	N.	DESTINAZIONE	SUP.	ILL.	RSP>18	N.	DESTINAZIONE	SUP.	ILL.	RSP>18
1	Adempimento	81,44 mq	48,10 mq	0,59	1	Adempimento	81,44 mq	48,10 mq	0,59	1	Adempimento	81,44 mq	48,10 mq	0,59
2	Soggiorno/Cucina	21,20 mq	2,89 mq	0,14	2	Soggiorno/Cucina	20,70 mq	2,89 mq	0,14	2	Soggiorno/Cucina	20,70 mq	2,89 mq	0,14
3	Cucina	6,77 mq	1,24 mq	0,18	3	Cucina	5,70 mq	1,24 mq	0,18	3	Cucina	5,70 mq	1,24 mq	0,18
4	Adempimento	5,07 mq	1,34 mq	0,26	4	Adempimento	5,07 mq	1,34 mq	0,26	4	Adempimento	5,07 mq	1,34 mq	0,26
5	Adempimento	10,27 mq	3,18 mq	0,31	5	Adempimento	10,27 mq	3,18 mq	0,31	5	Adempimento	10,27 mq	3,18 mq	0,31
6	Adempimento	10,27 mq	3,18 mq	0,31	6	Adempimento	10,27 mq	3,18 mq	0,31	6	Adempimento	10,27 mq	3,18 mq	0,31
7	Adempimento	10,27 mq	3,18 mq	0,31	7	Adempimento	10,27 mq	3,18 mq	0,31	7	Adempimento	10,27 mq	3,18 mq	0,31
8	Adempimento	10,27 mq	3,18 mq	0,31	8	Adempimento	10,27 mq	3,18 mq	0,31	8	Adempimento	10,27 mq	3,18 mq	0,31
9	Adempimento	10,27 mq	3,18 mq	0,31	9	Adempimento	10,27 mq	3,18 mq	0,31	9	Adempimento	10,27 mq	3,18 mq	0,31
10	Adempimento	10,27 mq	3,18 mq	0,31	10	Adempimento	10,27 mq	3,18 mq	0,31	10	Adempimento	10,27 mq	3,18 mq	0,31
11	Adempimento	10,27 mq	3,18 mq	0,31	11	Adempimento	10,27 mq	3,18 mq	0,31	11	Adempimento	10,27 mq	3,18 mq	0,31
12	Adempimento	10,27 mq	3,18 mq	0,31	12	Adempimento	10,27 mq	3,18 mq	0,31	12	Adempimento	10,27 mq	3,18 mq	0,31
13	Adempimento	10,27 mq	3,18 mq	0,31	13	Adempimento	10,27 mq	3,18 mq	0,31	13	Adempimento	10,27 mq	3,18 mq	0,31
14	Adempimento	10,27 mq	3,18 mq	0,31	14	Adempimento	10,27 mq	3,18 mq	0,31	14	Adempimento	10,27 mq	3,18 mq	0,31
15	Adempimento	10,27 mq	3,18 mq	0,31	15	Adempimento	10,27 mq	3,18 mq	0,31	15	Adempimento	10,27 mq	3,18 mq	0,31
16	Adempimento	10,27 mq	3,18 mq	0,31	16	Adempimento	10,27 mq	3,18 mq	0,31	16	Adempimento	10,27 mq	3,18 mq	0,31
17	Adempimento	10,27 mq	3,18 mq	0,31	17	Adempimento	10,27 mq	3,18 mq	0,31	17	Adempimento	10,27 mq	3,18 mq	0,31
18	Adempimento	10,27 mq	3,18 mq	0,31	18	Adempimento	10,27 mq	3,18 mq	0,31	18	Adempimento	10,27 mq	3,18 mq	0,31
19	Adempimento	10,27 mq	3,18 mq	0,31	19	Adempimento	10,27 mq	3,18 mq	0,31	19	Adempimento	10,27 mq	3,18 mq	0,31
20	Adempimento	10,27 mq	3,18 mq	0,31	20	Adempimento	10,27 mq	3,18 mq	0,31	20	Adempimento	10,27 mq	3,18 mq	0,31

Soluzione Adeguamento L. 13/89

scala 1:50

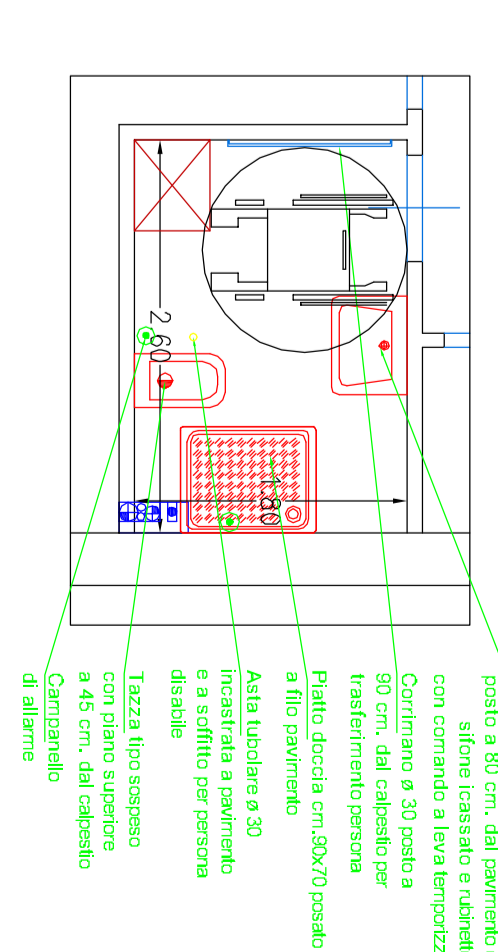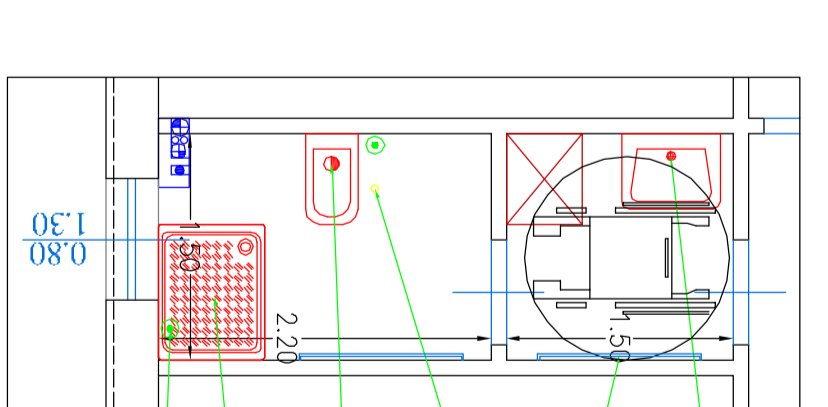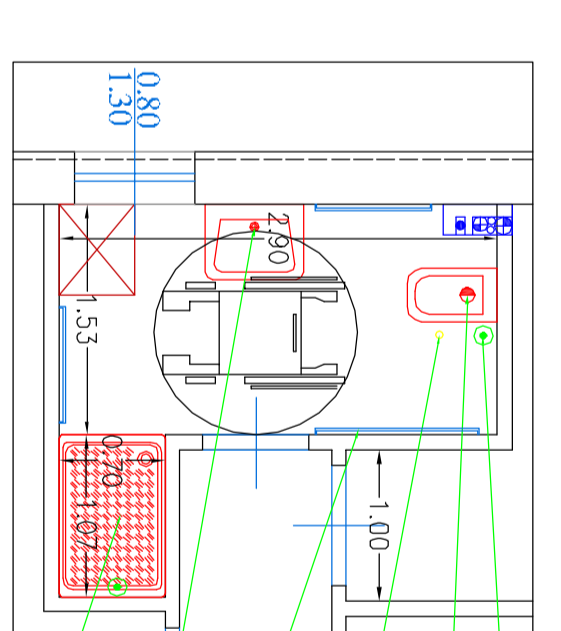

Particolare fondazione scala 1:50

Particolare terrazzo scala 1:50

