SEZIONE B-B' SCALA 1:100

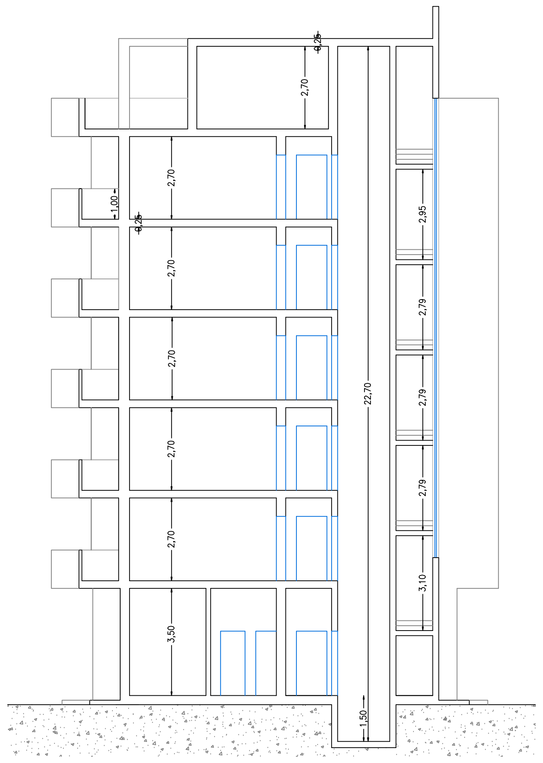

SEZIONE A-A' SCALA 1:100

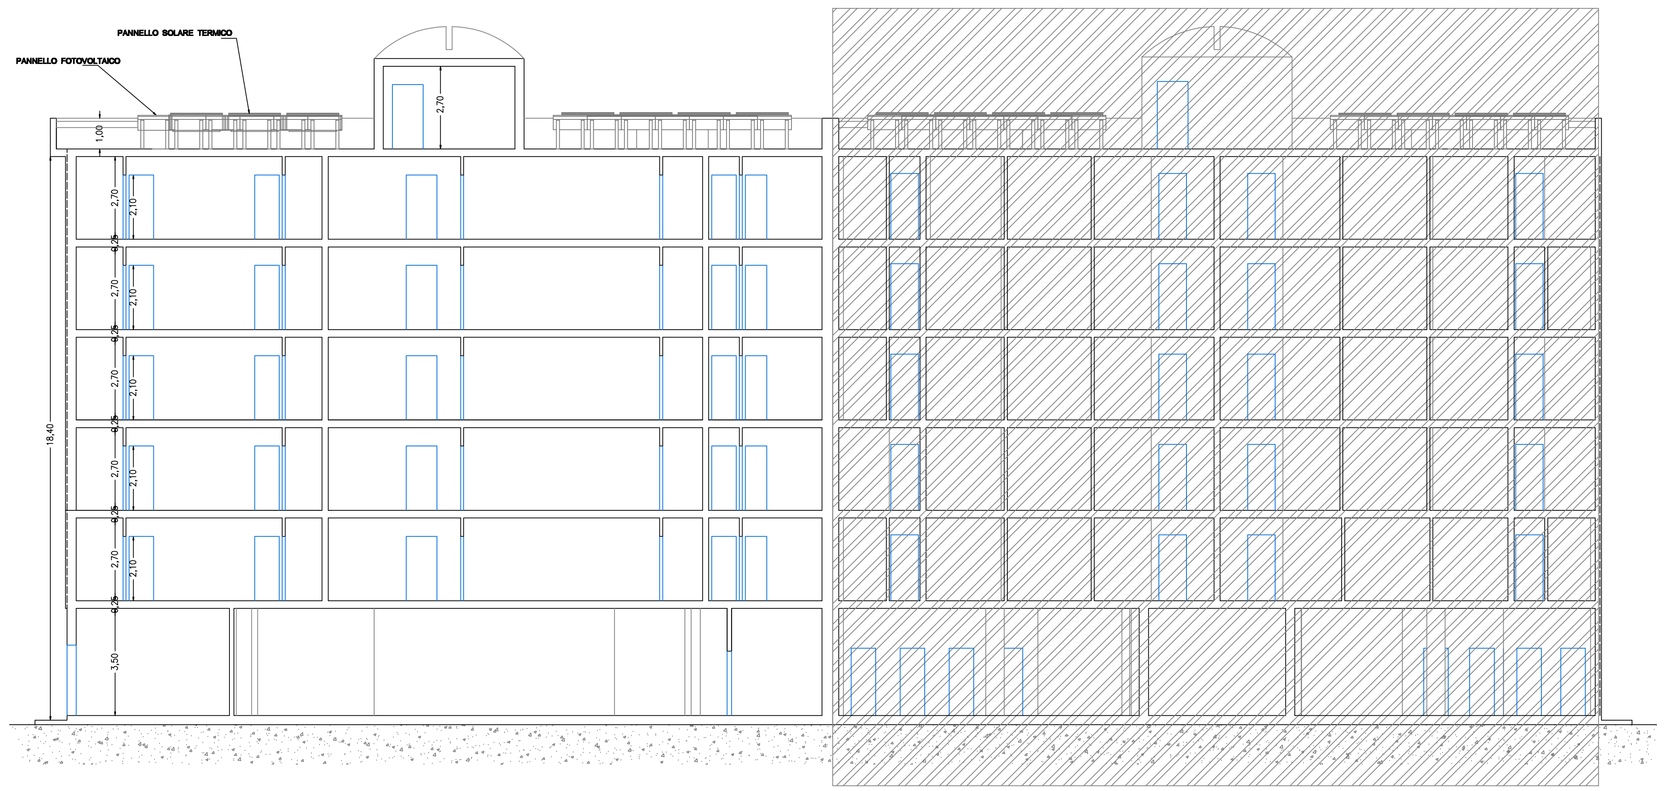

PROSPETTO SUD SCALA 1:100

PROSPETTO EST SCALA 1:100

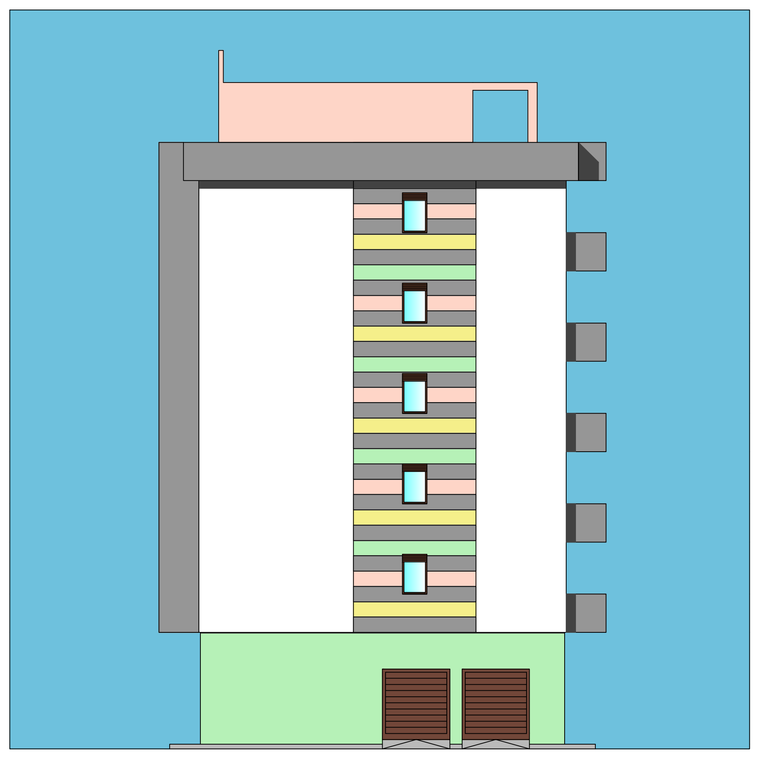

PROSPETTO NORD SCALA 1:100

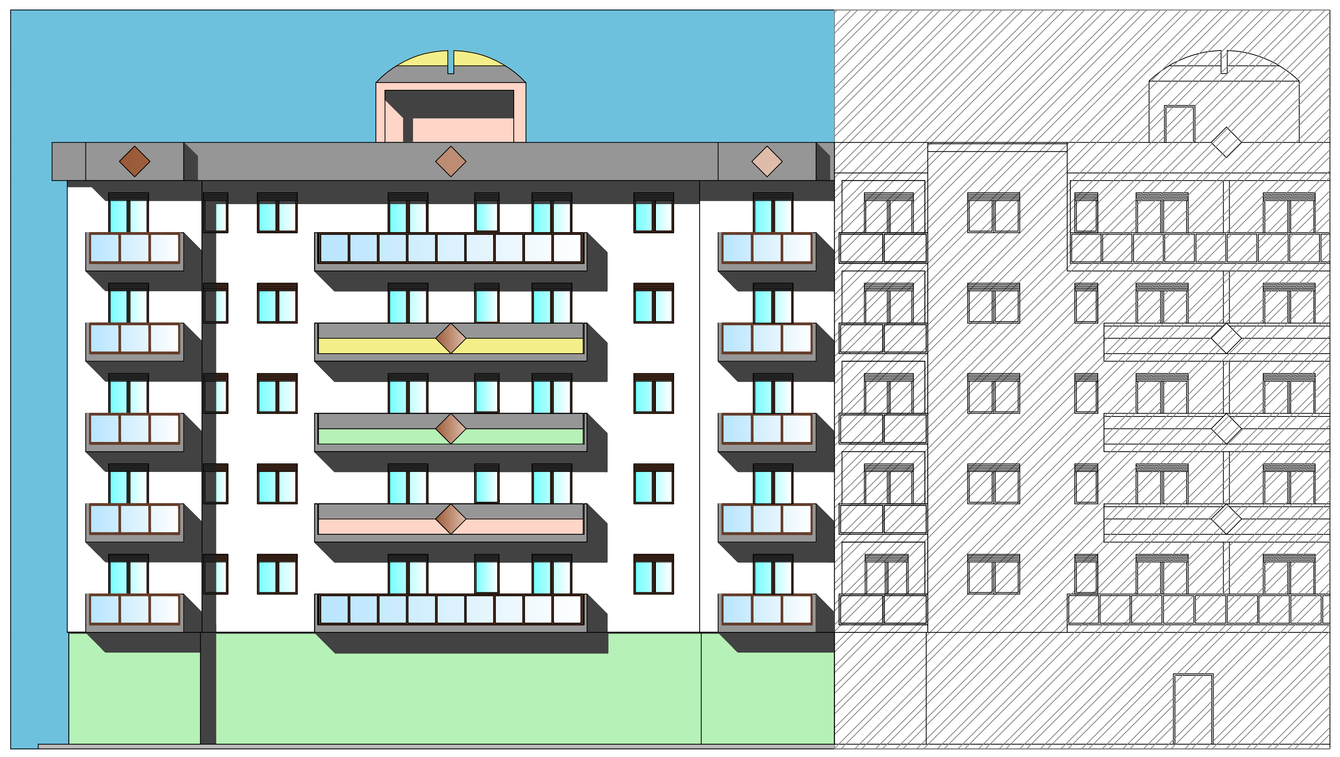

3A PROJECT S.r.l.s. Piazzale Dante, 31 - 74121 TARANTO - e-mail treaproject@yahoo.it

COMUNE DI TARANTO			PROVINCIA DI TARANTO		
Progettato da: 3A PROJECT S.r.l.s.	Controllato da: D.T. Ing. Michele TOMASELLI	Approvato da - data: TIM 16/01/2018	Nome file: CORET PAOLOVI PALB	Data: 16/01/2018	Scala: 1/100
Proprietario: Co.Re.T. S.r.l.		Oggetto: PROGETTO PER LA REALIZZAZIONE DI UN FABBRICATO PER CIVILI ABITAZIONI			
Ubicazione: Viale della Liberazione s.n.c - Paolo VI - TARANTO		Tavola: PROSPETTI E SEZIONI		Modifica: 00	Tav.: 03