



PIANTA

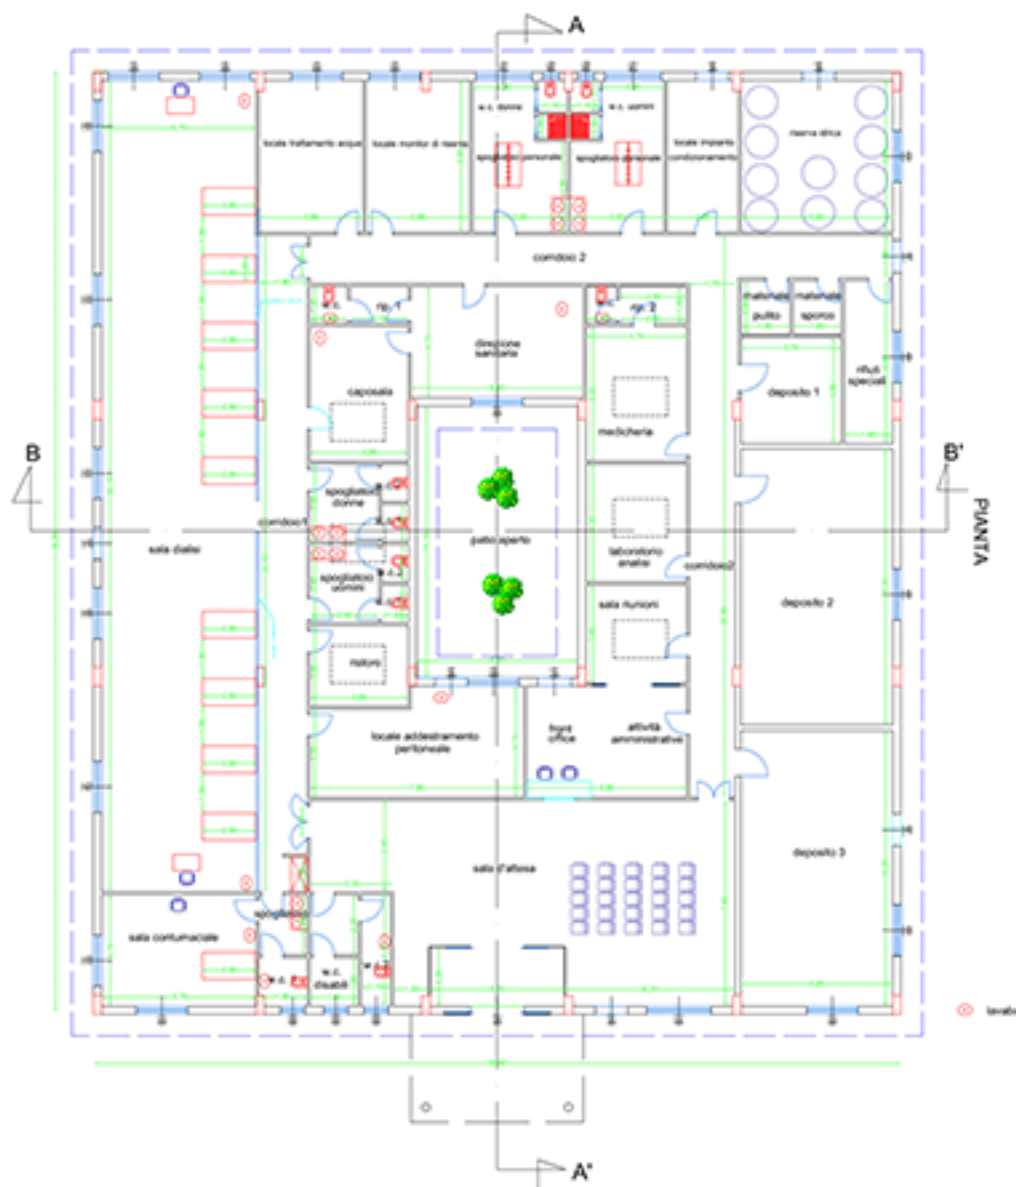

PIANTA COPERTURE

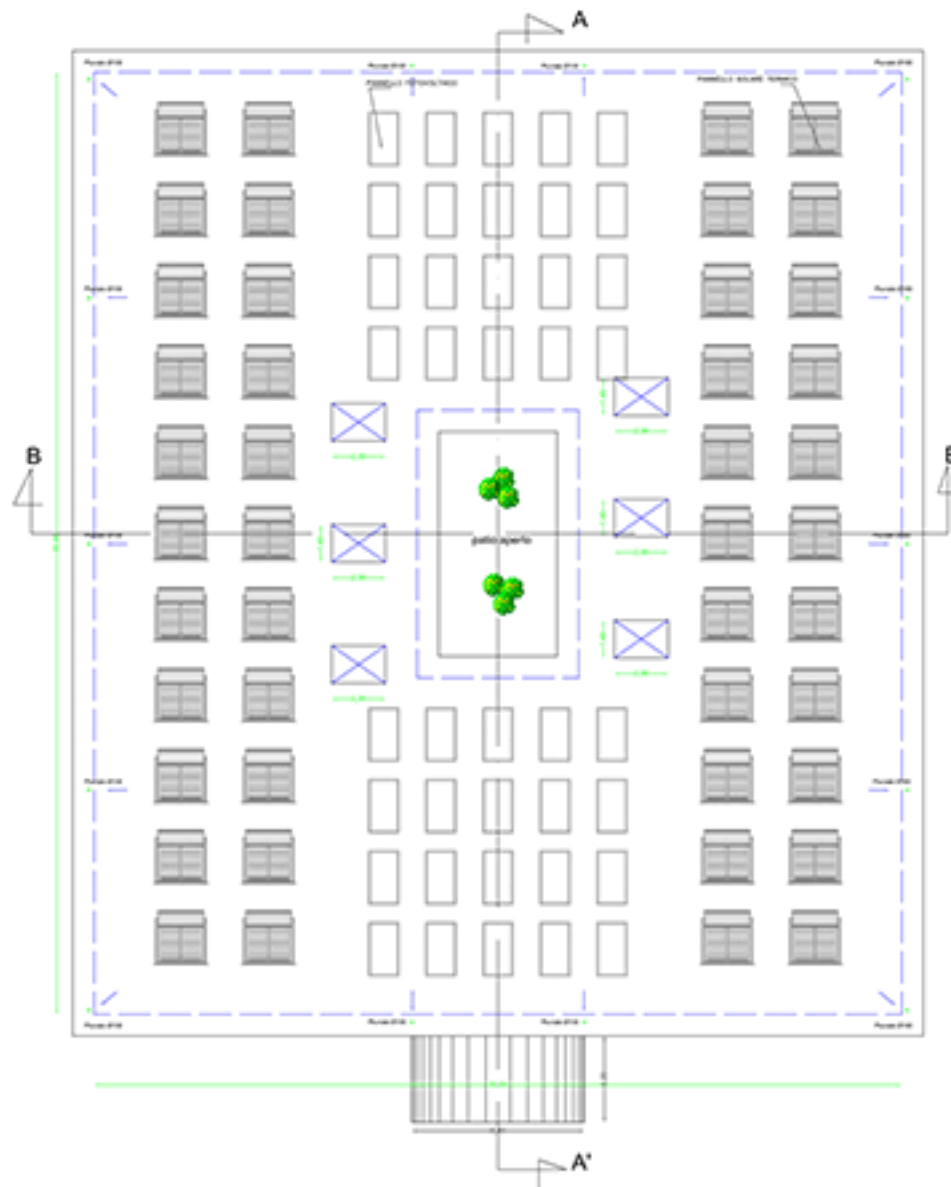

N	DESTINAZIONE	SUP.	SL	RAPP. ±1/10
3	SPogliATOIO	4,35 mq	—	—
4	WC	5,14 mq	0,43	0,20
5	RESTORO	14,40 mq	2,80	0,26
6	SPogliATOIO UOMINI	7,38 mq	1,30	0,18
7	SPogliATOIO DONNE	7,38 mq	1,30	0,18
8	WC 1 UOMINI	1,40 mq	0,60	0,43
9	WC 2 UOMINI	1,40 mq	0,60	0,43
10	WC 1 DONNE	1,40 mq	0,60	0,43
11	WC 2 DONNE	1,40 mq	0,60	0,43
12	CAPISALA	14,20 mq	2,80	0,10
15	LABORATORIO ANALISI	14,50 mq	2,80	0,17
16	SALA RIUNIONI	13,68 mq	2,80	0,20
17	ATTIVITA' AMMINISTRATIVE / FRONT OFFICE	24,99 mq	3,10	0,10
19	ANTEBAGNO	4,35 mq	—	—
20	WC DISABILI	3,24 mq	0,60	0,10
21	WC 2	4,37 mq	0,60	0,14
22	SPogliATOIO PERSONALE	17,20 mq	2,10	0,10
23	WC DONNE	2,20 mq	0,60	0,27
24	SPogliATOIO PERSONALE	17,20 mq	2,10	0,10
25	WC UOMINI	2,20 mq	0,60	0,27

N	DESTINAZIONE	SUP.	SL	RAPP. ±1/10
1	RISERVA IDRICA	71,40 mq	2,80	0,08
2	LOCALE MONITOR DI RISERVA	21,70 mq	1,90	0,08
3	LOCALE TRATTAMENTO ACQUE	21,40 mq	1,90	0,08
4	DEPOSITO 2	57,87 mq	2,80	0,08
5	DEPOSITO 3	57,87 mq	2,80	0,08
6	REFUGI SPECIALI	14,88 mq	2,80	0,28
7	SALA DATTESA	96,10 mq	7,70	0,08

N	DESTINAZIONE	SUP.	SL	RAPP. ±1/10
1	WC 1	1,47 mq	—	—
2	CORRIDOIO 1	41,40 mq	—	—
3	CORRIDOIO 2	70,80 mq	—	—
4	SPogliATOIO 1	3,37 mq	—	—
5	WC	1,80 mq	—	—
6	SPogliATOIO 2	3,37 mq	—	—
7	DEPOSITO 1	14,87 mq	—	—
8	MATERIALE PULITO	3,70 mq	—	—
9	MATERIALE SPORCO	3,80 mq	—	—



PROSPETTO SUD



PROSPETTO EST




PROSPETTO NORD



PROSPETTO OVEST




SEZIONE A-A'

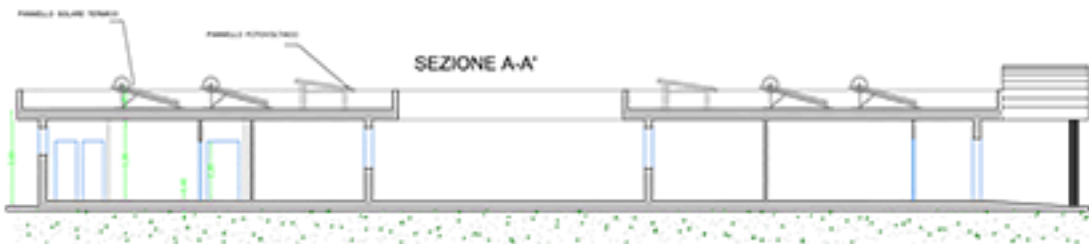


SEZIONE B-B'



Soluzione Adeguamento L.13/89
scala 1:50

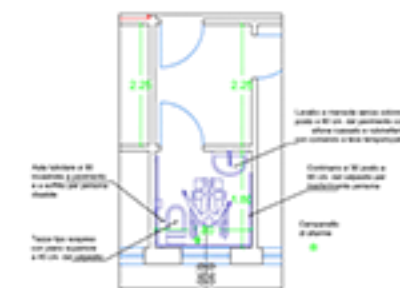

Particolare copertura
scala 1:50

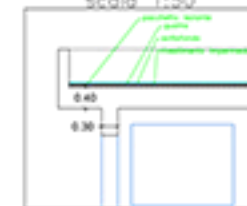

Particolare fondazione
scala 1:50

